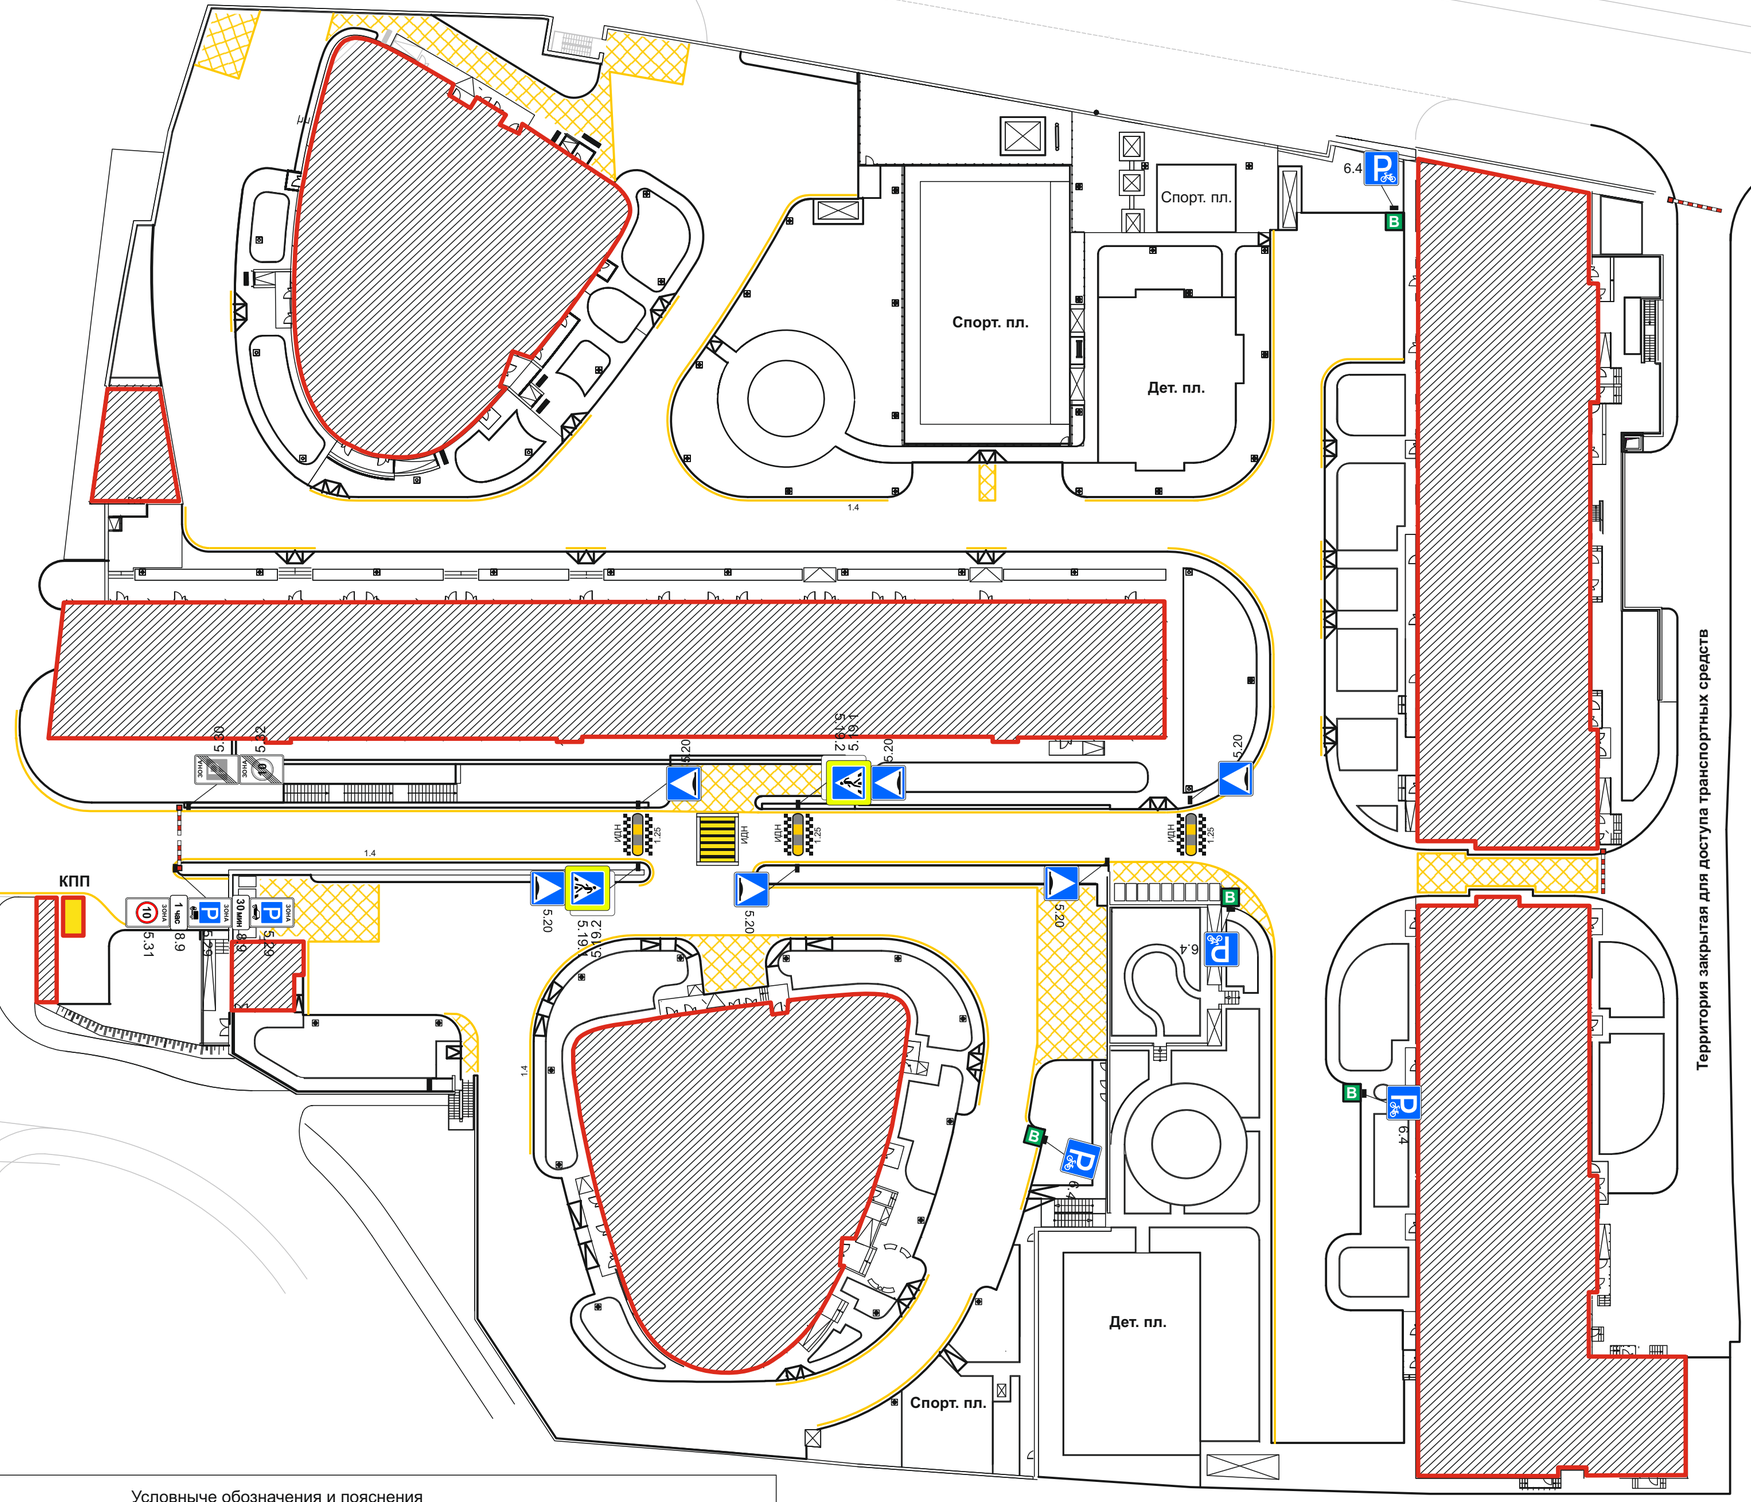

Условныче обозначения и пояснения

- место установки дорожного знака

6.4 - дорожные знаки проектируемые (ориентация каждого знака в соответствии с ориентацией его номера)

- 1.14.1 (ИДН, пешеходный переход приподнятый)

- искусственная дорожная неровность (ИДН)

- шлагбаум

Применяемая дорожная разметка по ГОСТ Р 51256-2018

1.4 (сплошная желтая линия)

1.26 (вафельница, разметка, запрещающая остановку)

1.25 (ИДН)

						15-15-ПОДД
						Жилой дом по адресу:
Изм.	Кол.уч.	Лист	№док.	Подп.	Дата	
Разраб.		Зайцев				
ГИП		Павлов				Проект организации дорожного движения на период строительства и эксплуатации
Проверил		Кулаков				
Н.контр.		Сухотин				Схема организации дорожного движения на период строительства Масштаб 1 : 500

Стадия	Лист	Листов
П	1	1

Лаборатория Транспортных Систем
(499) 713-29-37 e-mail: info@labts.ru

Формат А3